


Załącznik nr 9 do SIU2

RZUT PARTERU 2

SKALA 1:100

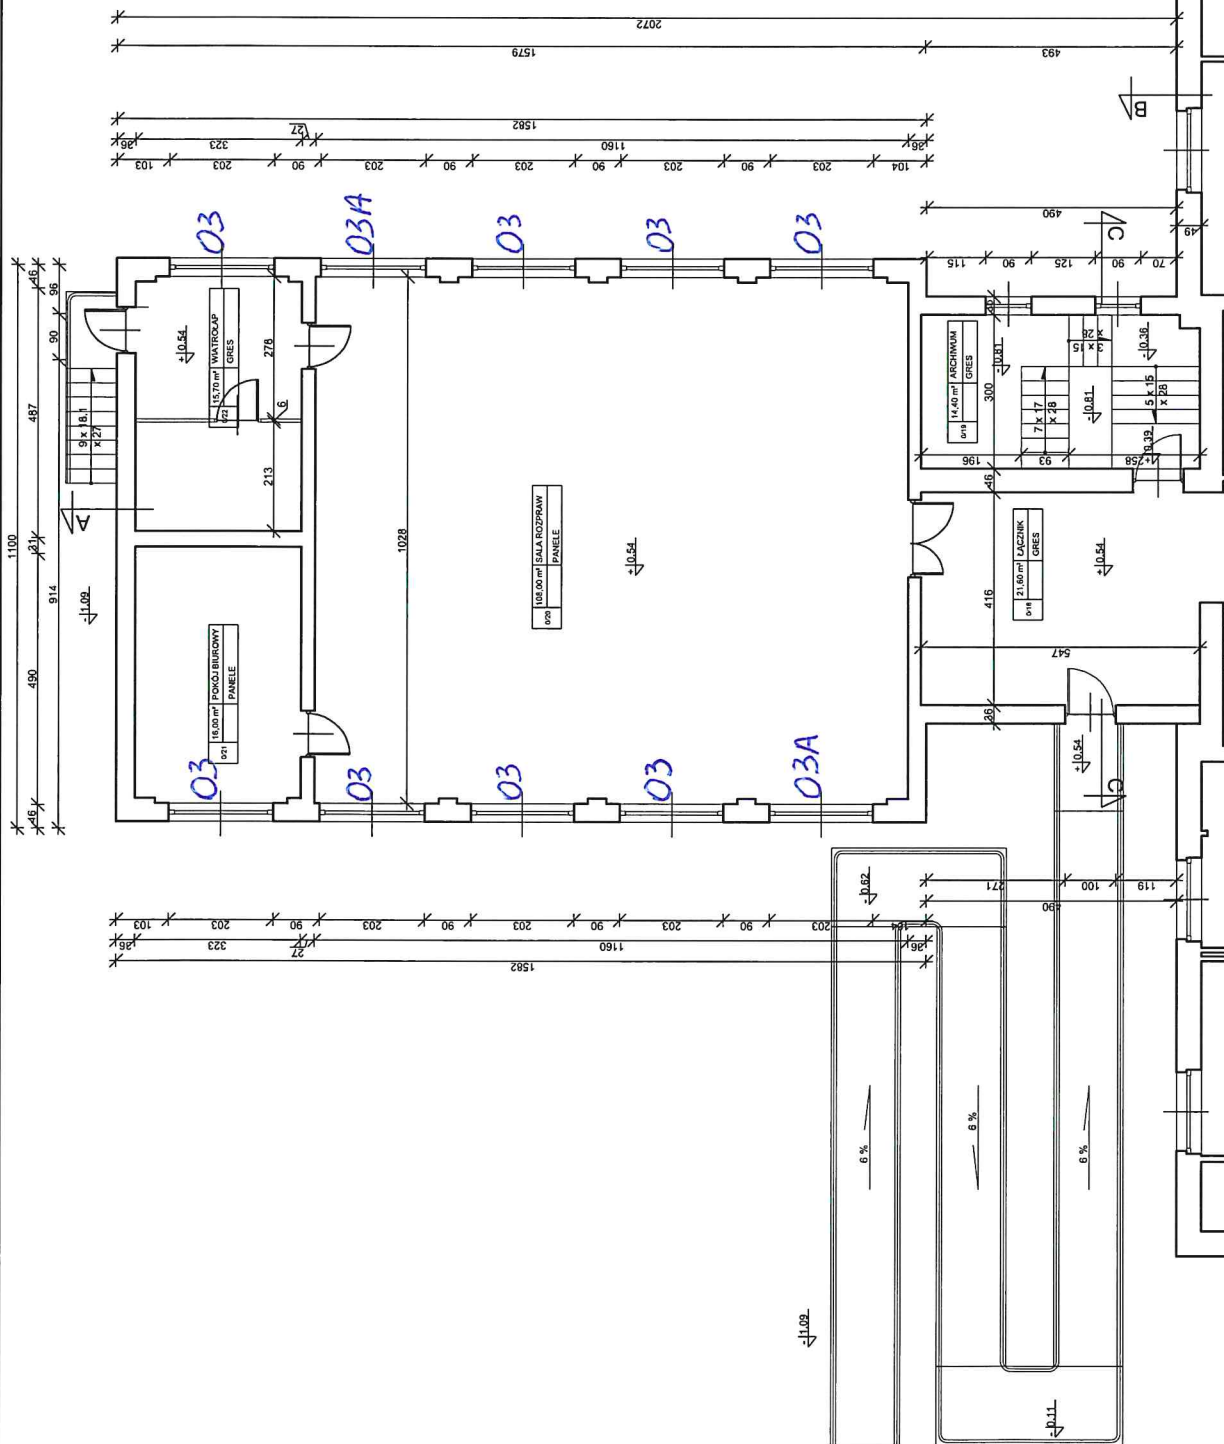

NAZWA OBIEKTU	BUDYNEK SĄDU REJONOWEGO - INWENTARYZACJA
ADRES	UL. LUDOWA 44, 18-200 WYSOKIE MAZOWIECKIE,
PRZEDMIOT	RZUT PARTERU 2
SKALA	1:100
PROJEKTANT	mgr. inż. arch. Elżbieta Deszczyńska uprawnienia budowlane do projektowania w specjalności architektonicznej bez ograniczeń BL PROJEKT/2005
PODPIS	
DATA	GRUDZIEŃ 2010