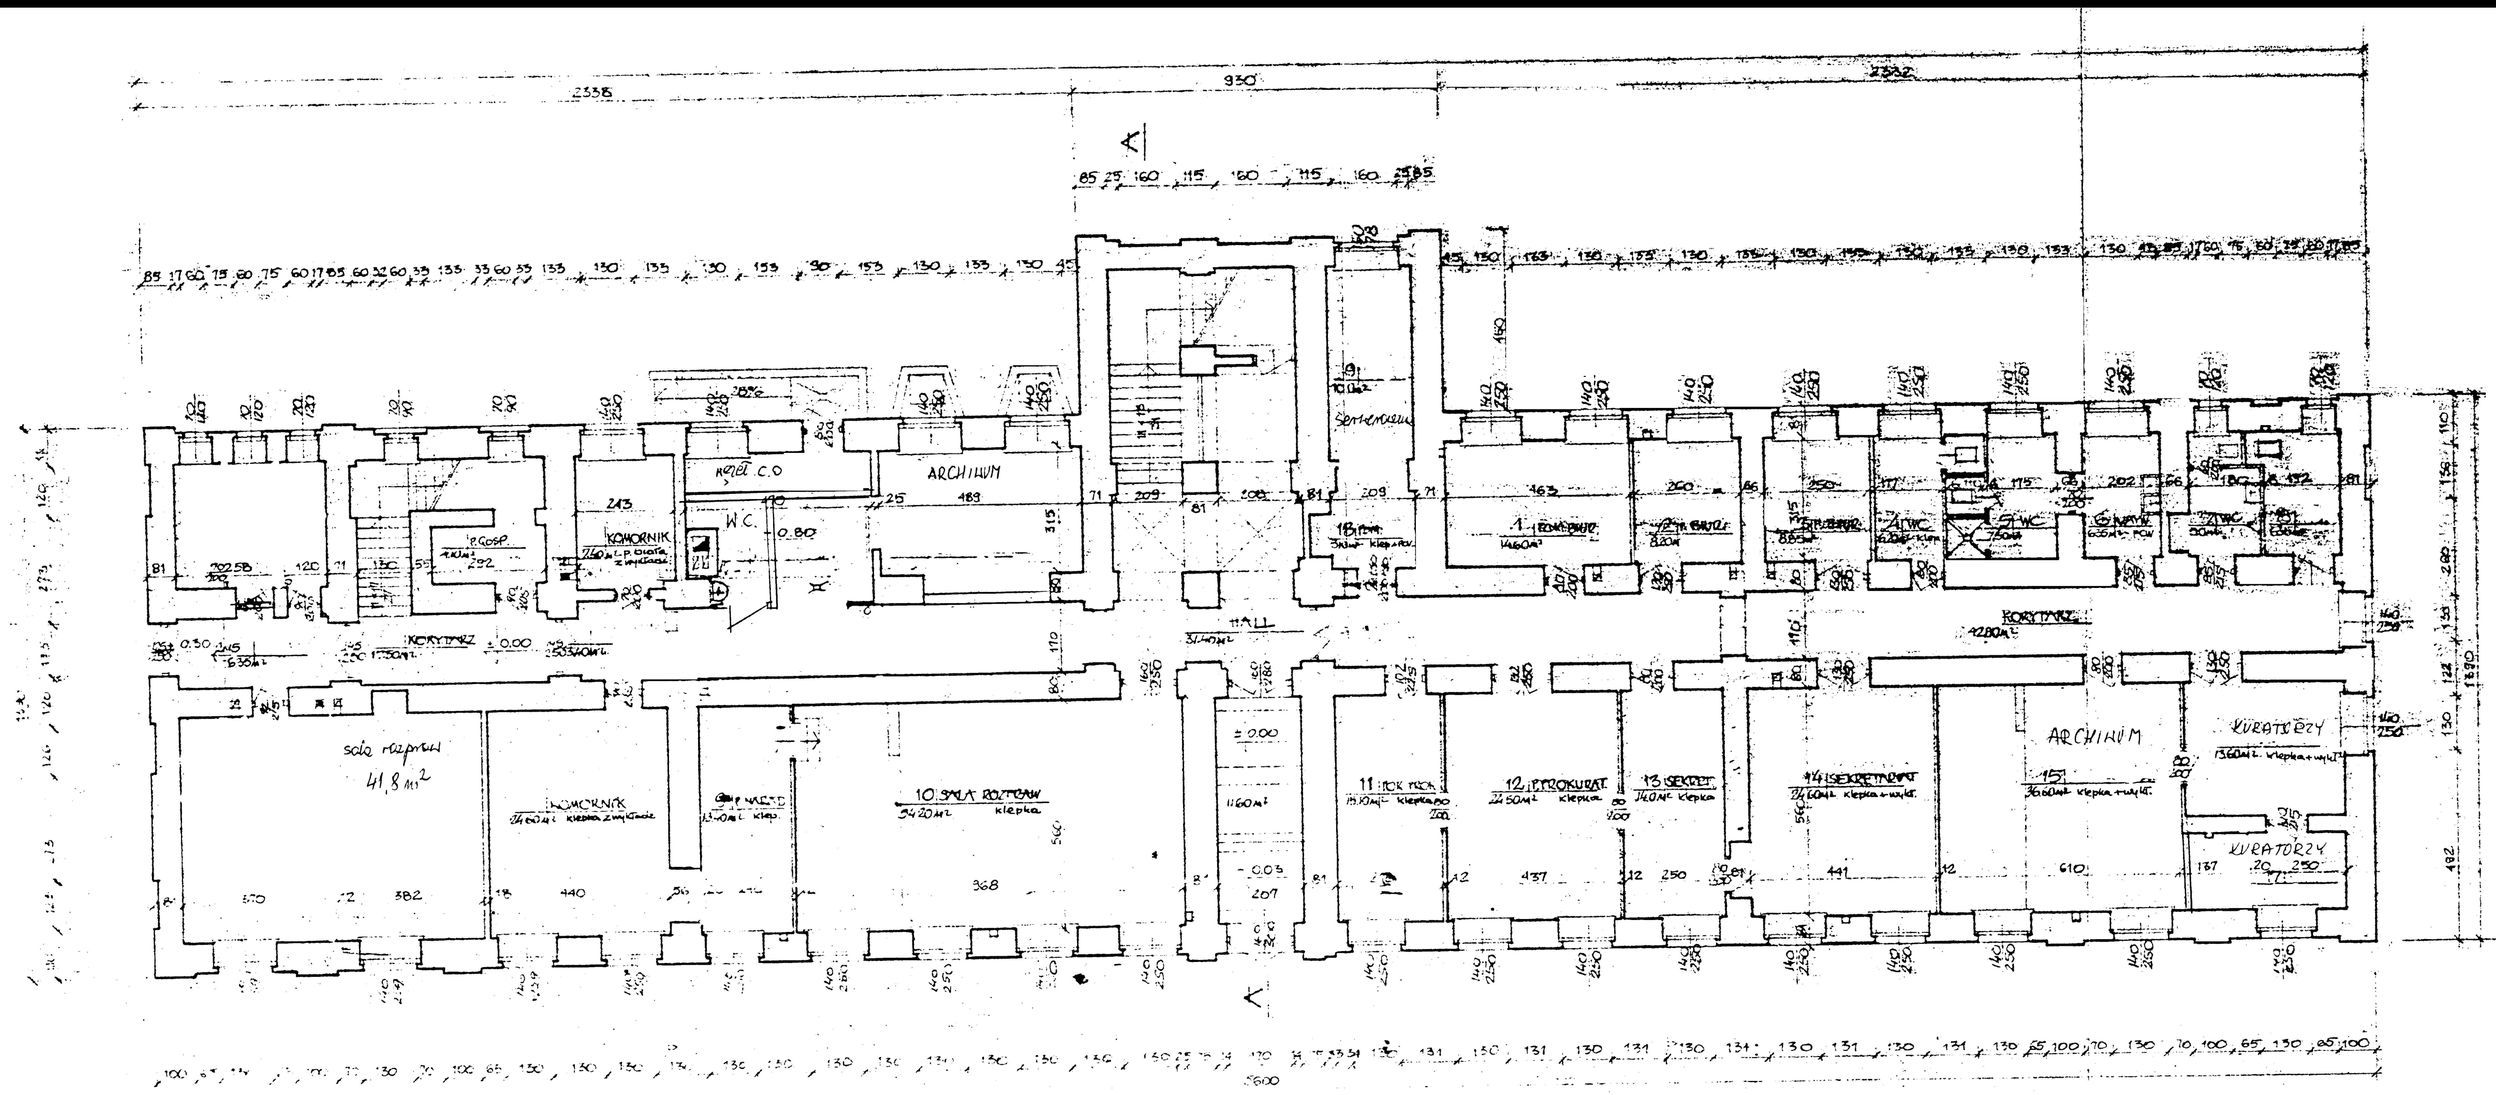

SĄD REJONOWY
W ZĄMBROWIE

PARTER

mgr inż. arch.
JAN KRUTUL

mgr inż. arch.
W IWASZCZUK

187/81

2/5

1:100

INWENTARYZACJA
CZĘŚCIOWA