


Załącznik Nr 7 do SIWZ  
Budynek główny rzut parteru

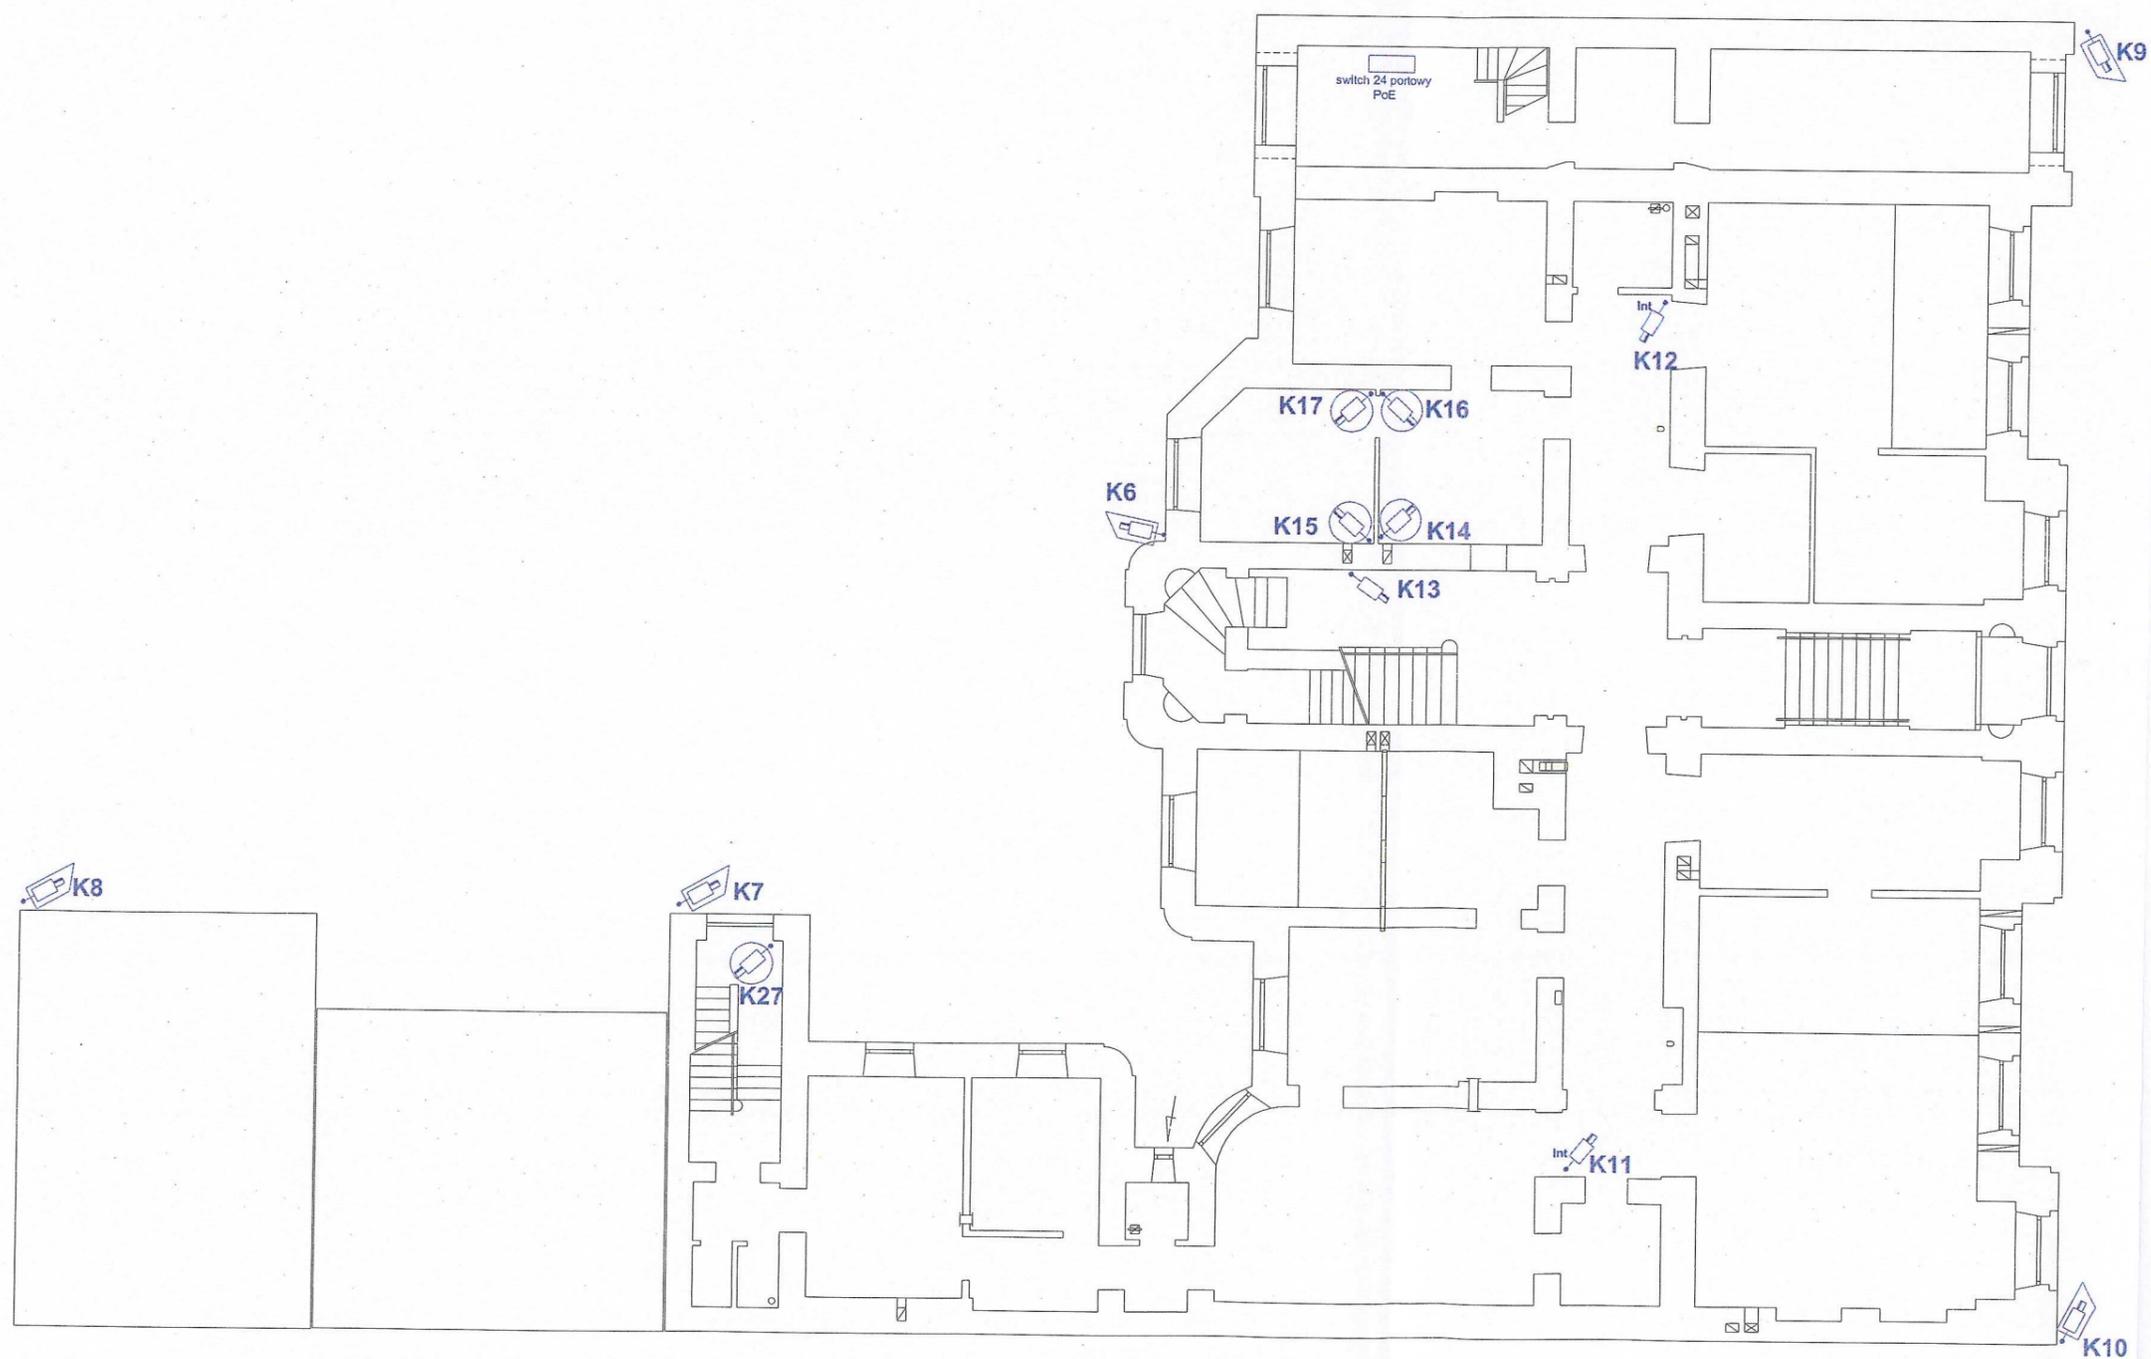

-  kamera wewnętrzna HD
-  kamera zewnętrzna HD w obudowie
-  kamera kopułkowa
-  kamera wewnętrzna HD z inteligentną analizą obrazu