Załącznik Nr 12 do SIWZ
Schemat blokowy CCTV
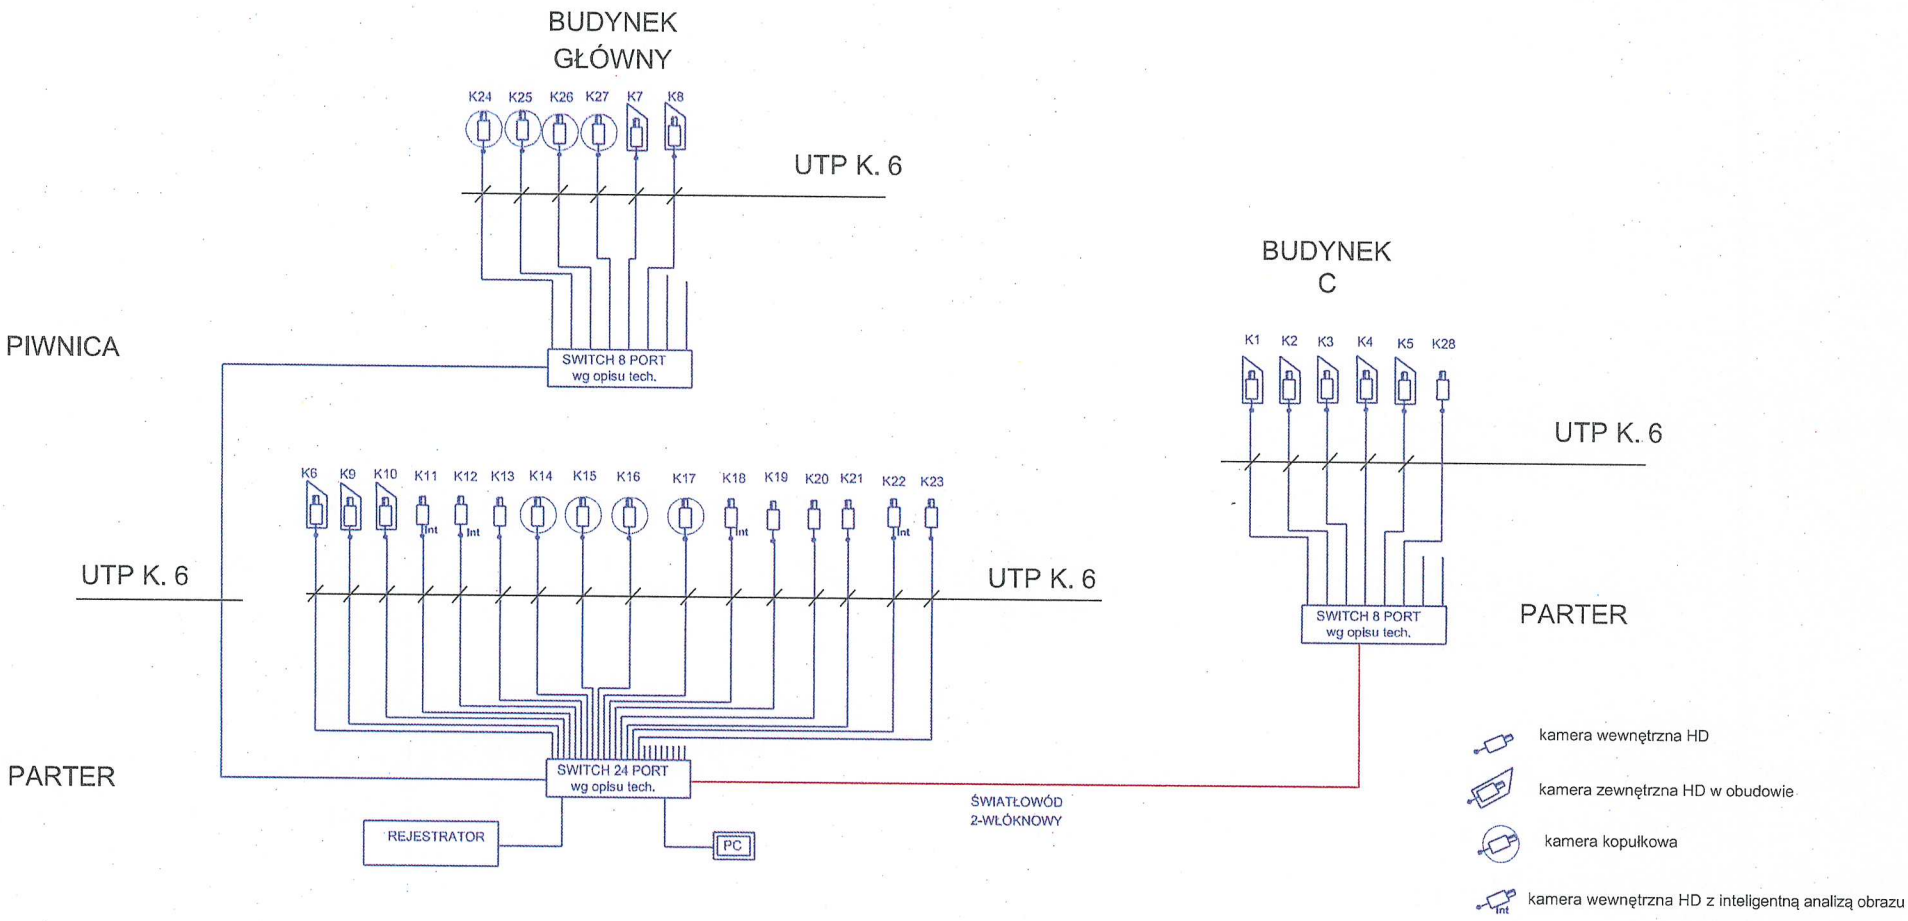
SCHEMAT BLOKOWY CCTV