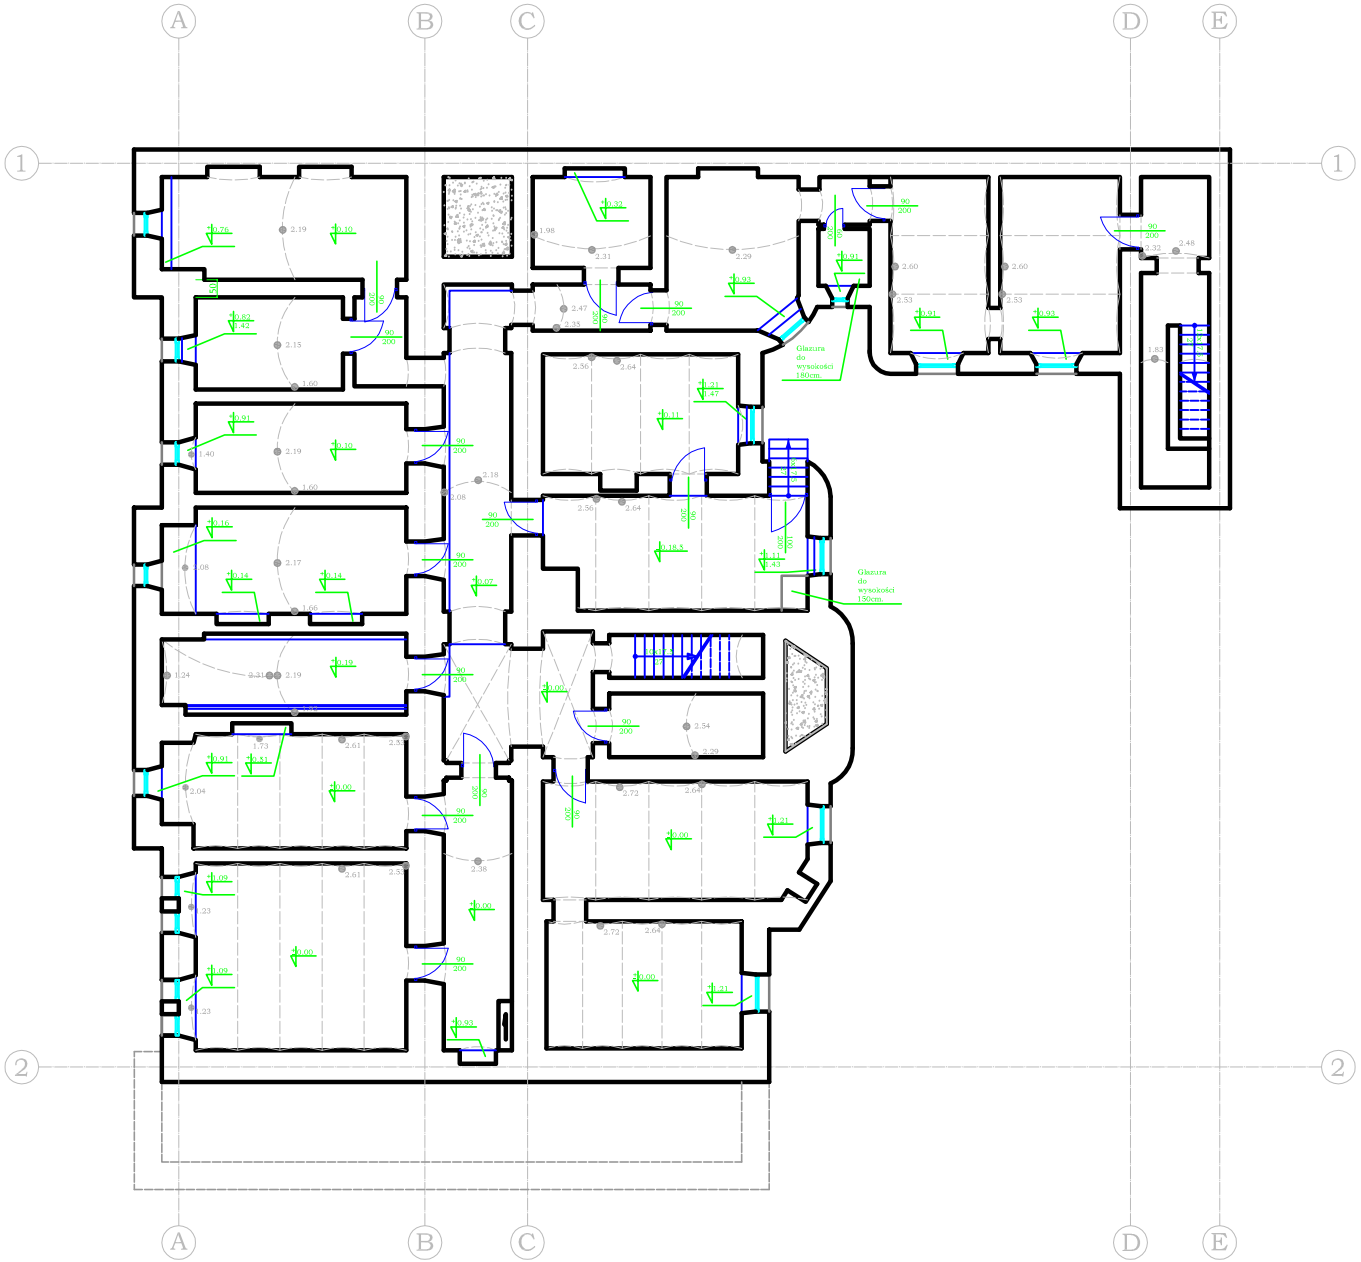

SPÓŁDZIELCZE BIURO PROJEKTÓW "PROJEKT"
w B I A Ł Y M S T O K U

Temat: PROJEKT WYKONANIA IZOLACJI POZIOMEJ I PIONOWEJ ŚCIAN FUNDAMENTOWYCH BUDYNKU SĄDU OKRĘGOWEGO W ŁOMŻY			Obiekt: BUDYNEK SĄDU OKRĘGOWEGO W ŁOMŻY UL.DWORNA 16		
Nazwa rys: INWENTARYZACJA PIWNIC BUDYNKU SĄDU OKRĘGOWEGO W ŁOMŻY			Skala 1 : 100	DT 7/2007	Nr rys: 1
Autor	mgr inż. A.WRZOSEK Upr.Nr.BI/319/74		Kier. Prac.	mgr inż. A.WRZOSEK Upr.Nr.BI/319/74	
Opra-cował	mgr inż. A.WRZOSEK Upr.Nr.BI/319/74				