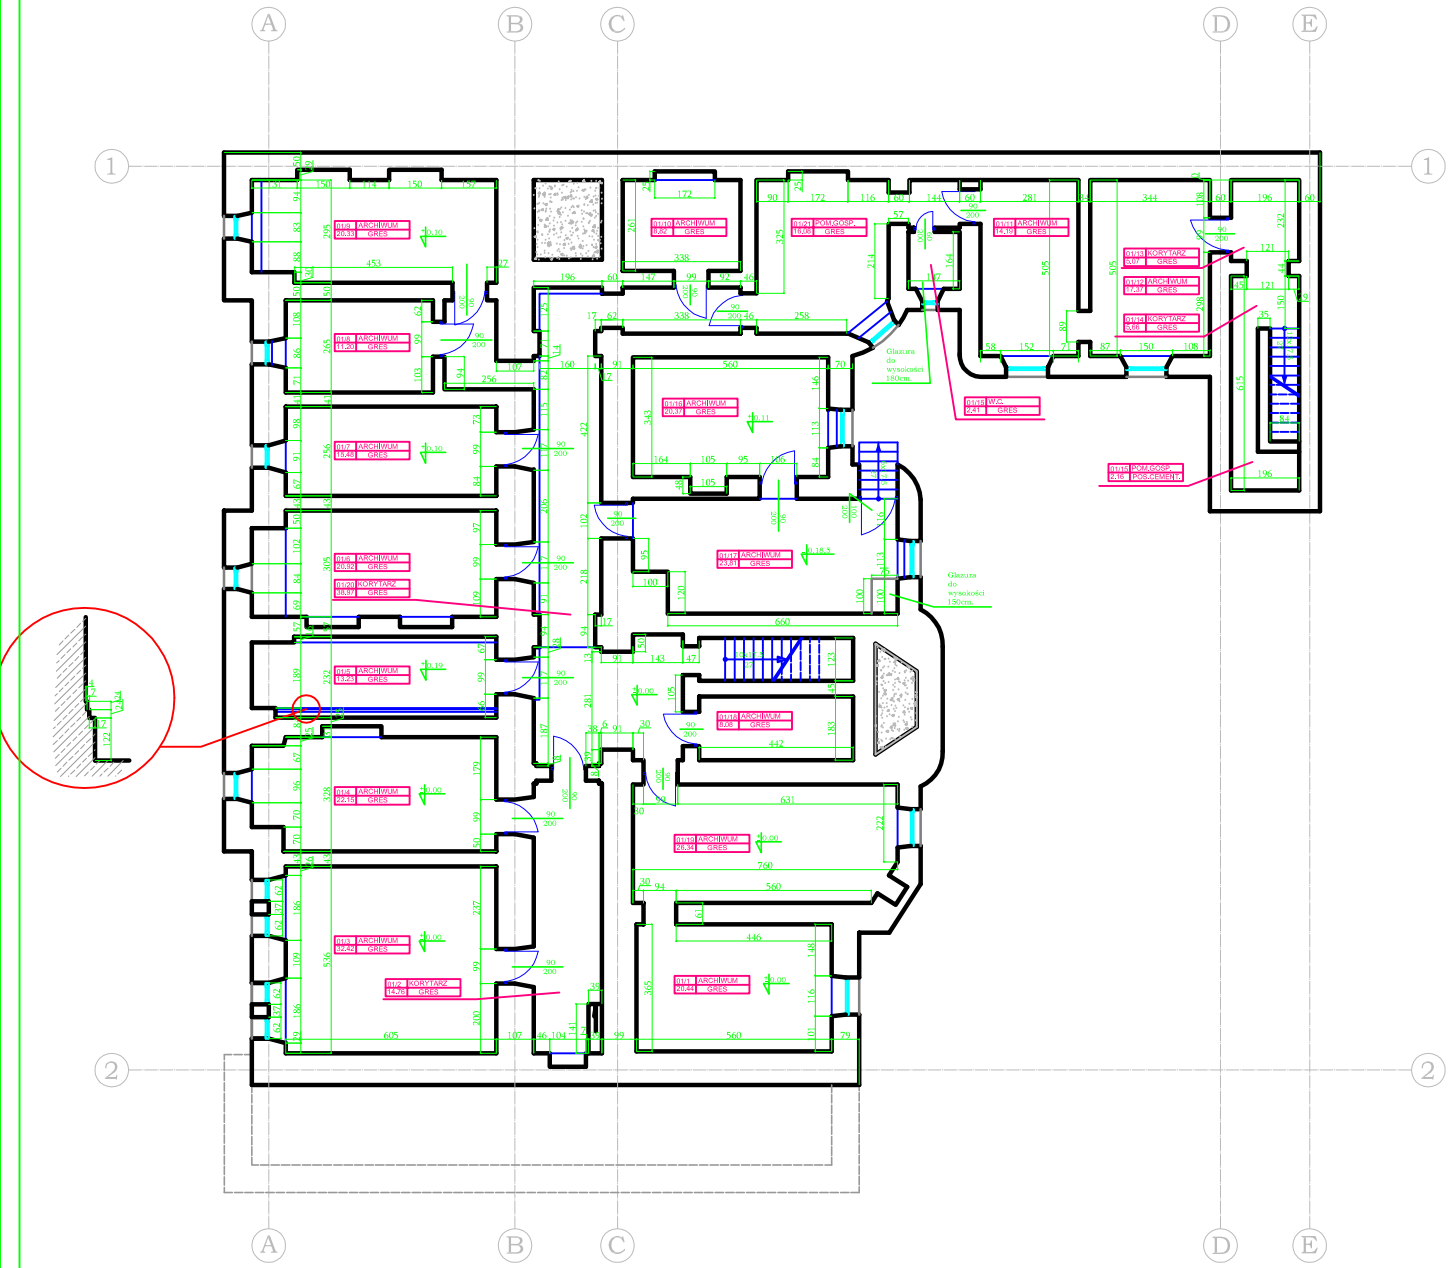

SPÓŁDZIELCZE BIURO PROJEKTÓW "PROJEKT"
w B I A Ł Y M S T O K U

Temat: PROJEKT WYKONANIA IZOLACJI POZIOMEJ I PIONOWEJ ŚCIAN FUNDAMENTOWYCH BUDYNKU SĄDU OKRĘGOWEGO W ŁOMŻY	Obiekt: BUDYNEK SĄDU OKRĘGOWEGO W ŁOMŻY UL.DWORNA 16			
Nazwa rys: INWENTARYZACJA PIWNIC BUDYNKU SĄDU OKRĘGOWEGO W ŁOMŻY		Skala 1 : 100	DT 7/2007	Nr rys: 2
Autor: mgr inż. A.WRZOSEK Upr.Nr.BI/319/74		Kier. Prac.: mgr inż. A.WRZOSEK Upr.Nr.BI/319/74		
Opra-cował: mgr inż. A.WRZOSEK Upr.Nr.BI/319/74				