
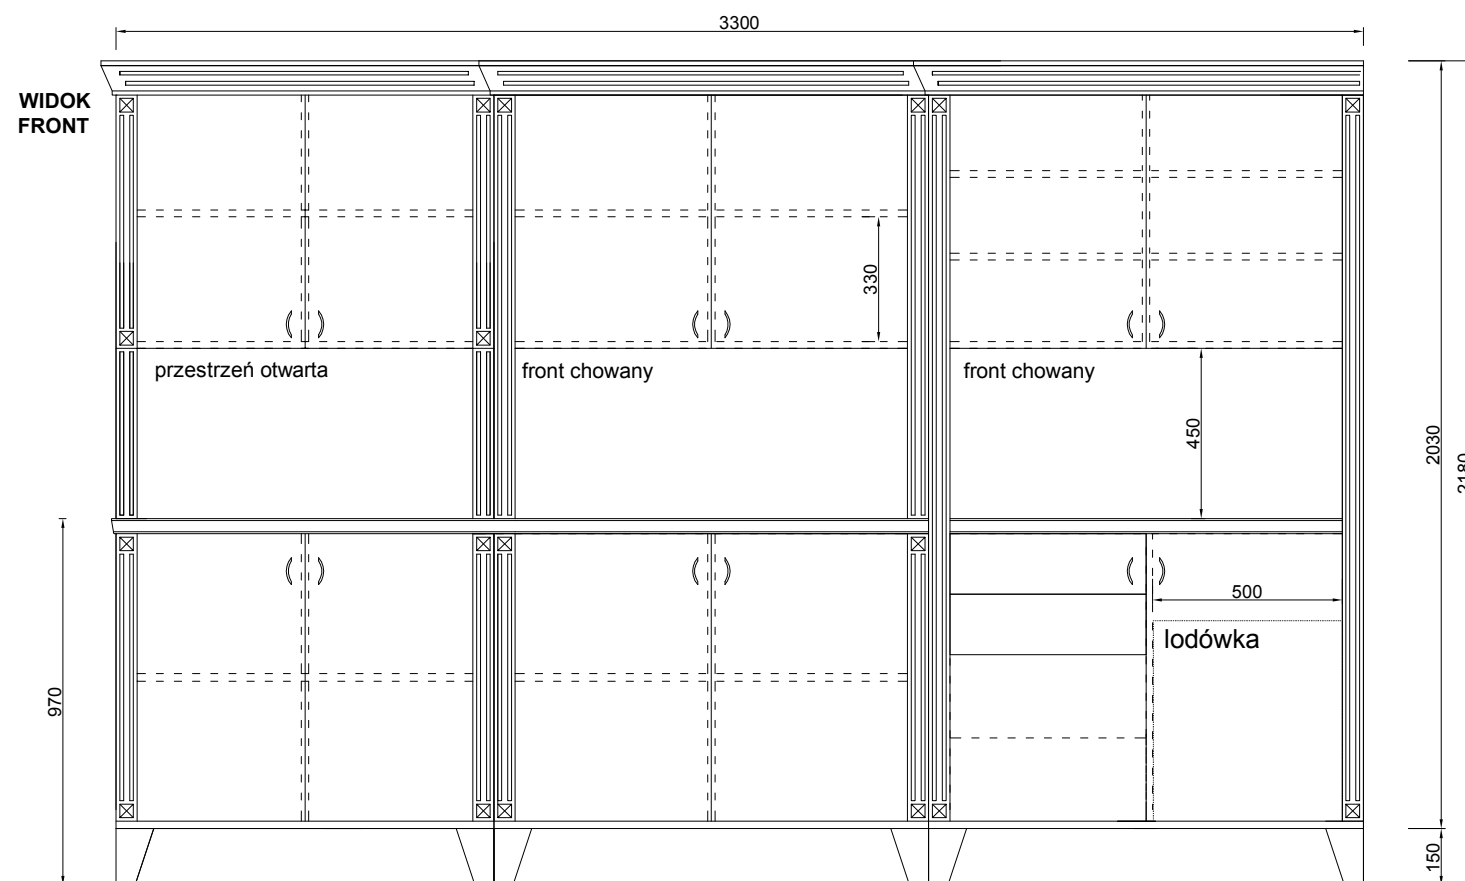


# ZAŁĄCZNIK NR 23

## zestaw mebli do sekretariatu Prezesa

### 2. szafa z aneksem kuchennym - 1kpl

WIDOK Z GÓRY

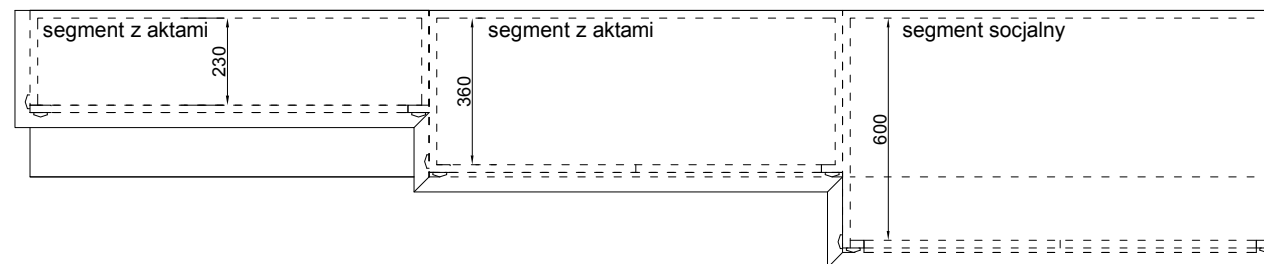

#### OPIS:

- nogi drewno lite bukowe,
- elementy widoczne boki, wieniec dolny, drzwi - płyta wiórowa gr. 19 mm w okleinie naturalnej bukowej,
- nakładki pionowe „pilastry” z frezowaniami ozdobnymi i elementami ozdobnymi - drewno lite bukowe,
- korona ozdobna górna - drewno lite bukowe lub płyta okleinowana okleiną naturalną bukową z doklejkami z drewna litego bukowego
- wąskie płaszczyzny elementów widocznych - obrzeże naturalne bukowe min.1mm /promień na krawędzi  $r = 1 \text{ mm}$ ,
- blaty środkowe w częściach otwartych (nad dolnymi drzwiczkami) gr. min 38mm - płyta wiórowa z doklejkami z drewna litego bukowego zaokleinowane okleiną naturalną bukową,
- w segmencie środkowym i w segmencie z lodówką możliwość użycia „atrapy” blatu środkowego gr.min 38mm - doklejka z drewna litego bukowego,
- ściana tylna widoczna - płyta wiórowa gr. min.10 mm w okleinie naturalnej bukowej
- wykończenie elementów widocznych: bejca (dobrana do istniejących już drzwi wejściowych) wykończona lakierem bezbarwnym PU o podwyższonej odporności na ścieranie,
- połyskowość lakieru zbliżona do istniejących już drzwi wejściowych (mat lub półmat),
- elementy niewidoczne wewnętrzne typu półki, przegroda pionowa - płyta laminowana gr. 18 mm o dekorze zbliżonym jak najbardziej do wykończenia zewnętrznego mebla,
- ściana tylna niewidoczna - płyta laminowana minimum gr.10 mm o dekorze zbliżonym jak najbardziej do wykończenia zewnętrznego mebla,
- wąskie płaszczyzny w elementach z płyty laminowanej PCV lub ABS o gr.1mm / zaokrąglenie  $r = 1 \text{ mm}$  na krawędzi,
- uchwyty dwupunktowe klasyczne pasujące do stylu mebla - sugerowane wykończenie uchwytów (postarzany mosiądz lub złoto),
- zawiasy drzwi blum lub równoważne,
- prowadnice szuflad blum metabox lub równoważne,
- w segmencie środkowym i w segmencie z lodówką rozwiązanie otwierania pozwalające na swobodny dostęp do strefy przygotowania posiłku i napoi, który po otwarciu nie będzie blokował ciągu komunikacyjnego,
- okucia klasy blum lub równoważne,
- w przestrzeni przeznaczonej na lodówkę musi być zapewniona wentylacja zgodnie z zaleceniem producenta lodówki,
- w części z lodówką zastosować przelotki umożliwiające łatwe doprowadzenie instalacji elektrycznej,
- zamki patentowe w drzwiach przeznaczonych na akta.